



Strada Vecchia per Bosco Marengo – 15067 NOVI LIGURE (Alessandria)  
Tel. 0143 744.516 - Fax 0143 321.556 - [www.srtspa.it](http://www.srtspa.it) - e-mail: [srtspa@srtspa.it](mailto:srtspa@srtspa.it)  
Cod. Fisc./Part. IVA/R.I. AL n° 02021740069 - R.E.A. n° 219668

## **CAPITOLATO SPECIALE**

**PER L'APPALTO DEL SERVIZIO DI LAVORAZIONE RIFIUTI PRESSO LE  
PIATTAFORME DI VALORIZZAZIONE**

**- ALLEGATO C -**


**PLANIMETRIE SITI DI EFFETTUAZIONE DEI SERVIZI  
PLANIMETRIE DEI LOCALI A DISPOSIZIONE DELL'APPALTATORE  
AD USO SPOGLIATOI/SERVIZI**

UNI EN ISO 9001:2015  
UNI EN ISO 14001:2015  
BS OHSAS 18001:2007




SISTEMI DI GESTIONE  
CERTIFICATI

STRALCIO PLANIMETRICO FG. 70 TAV. I SE "NOVI LIGURE"

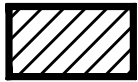

AREA DISCARICA

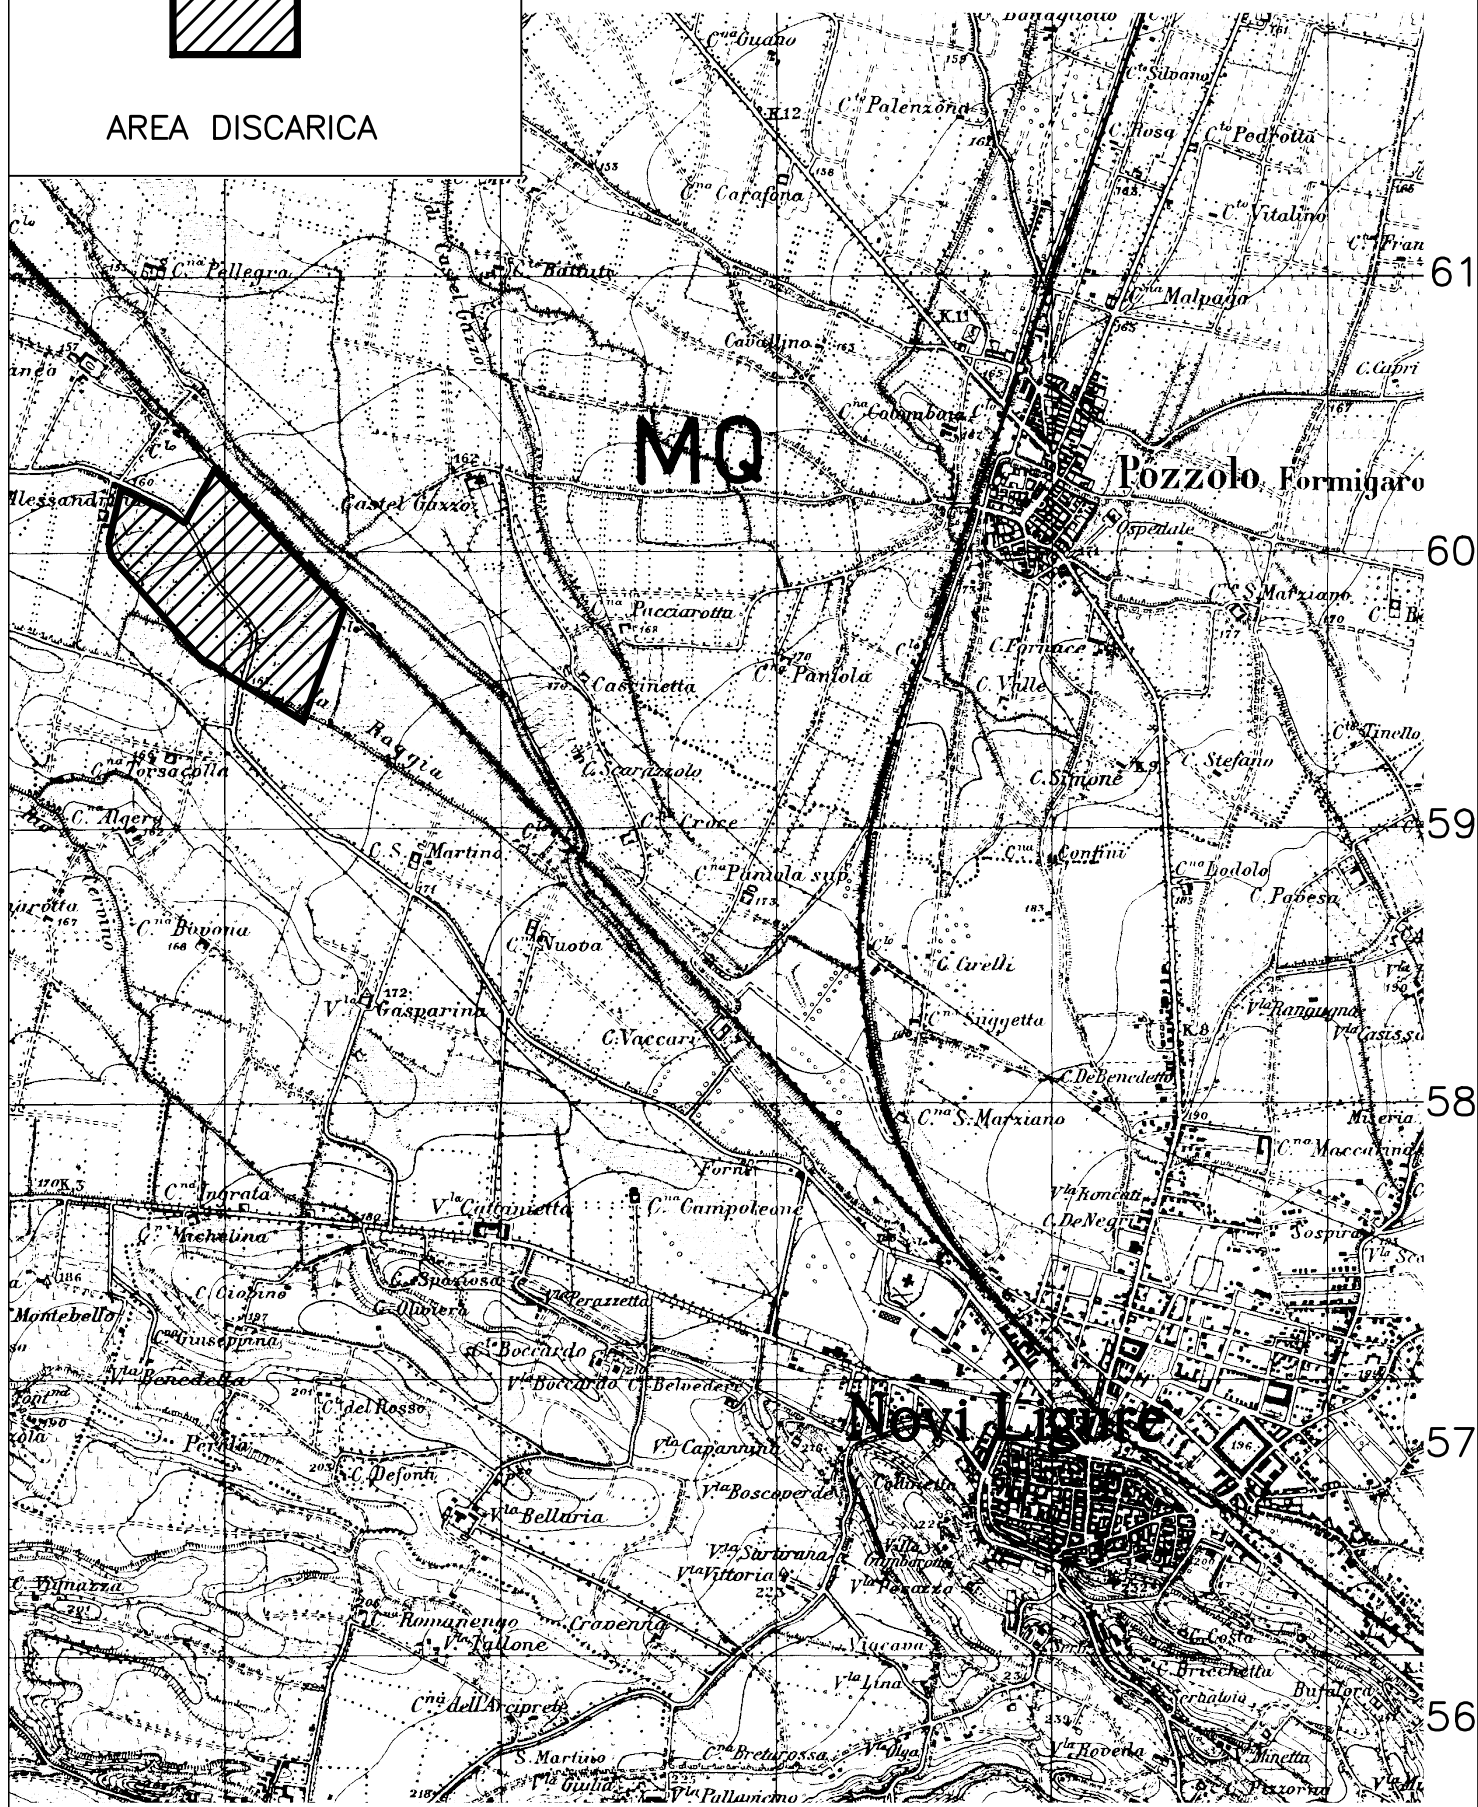

80


81

82

83

84


SCALA 1:25000

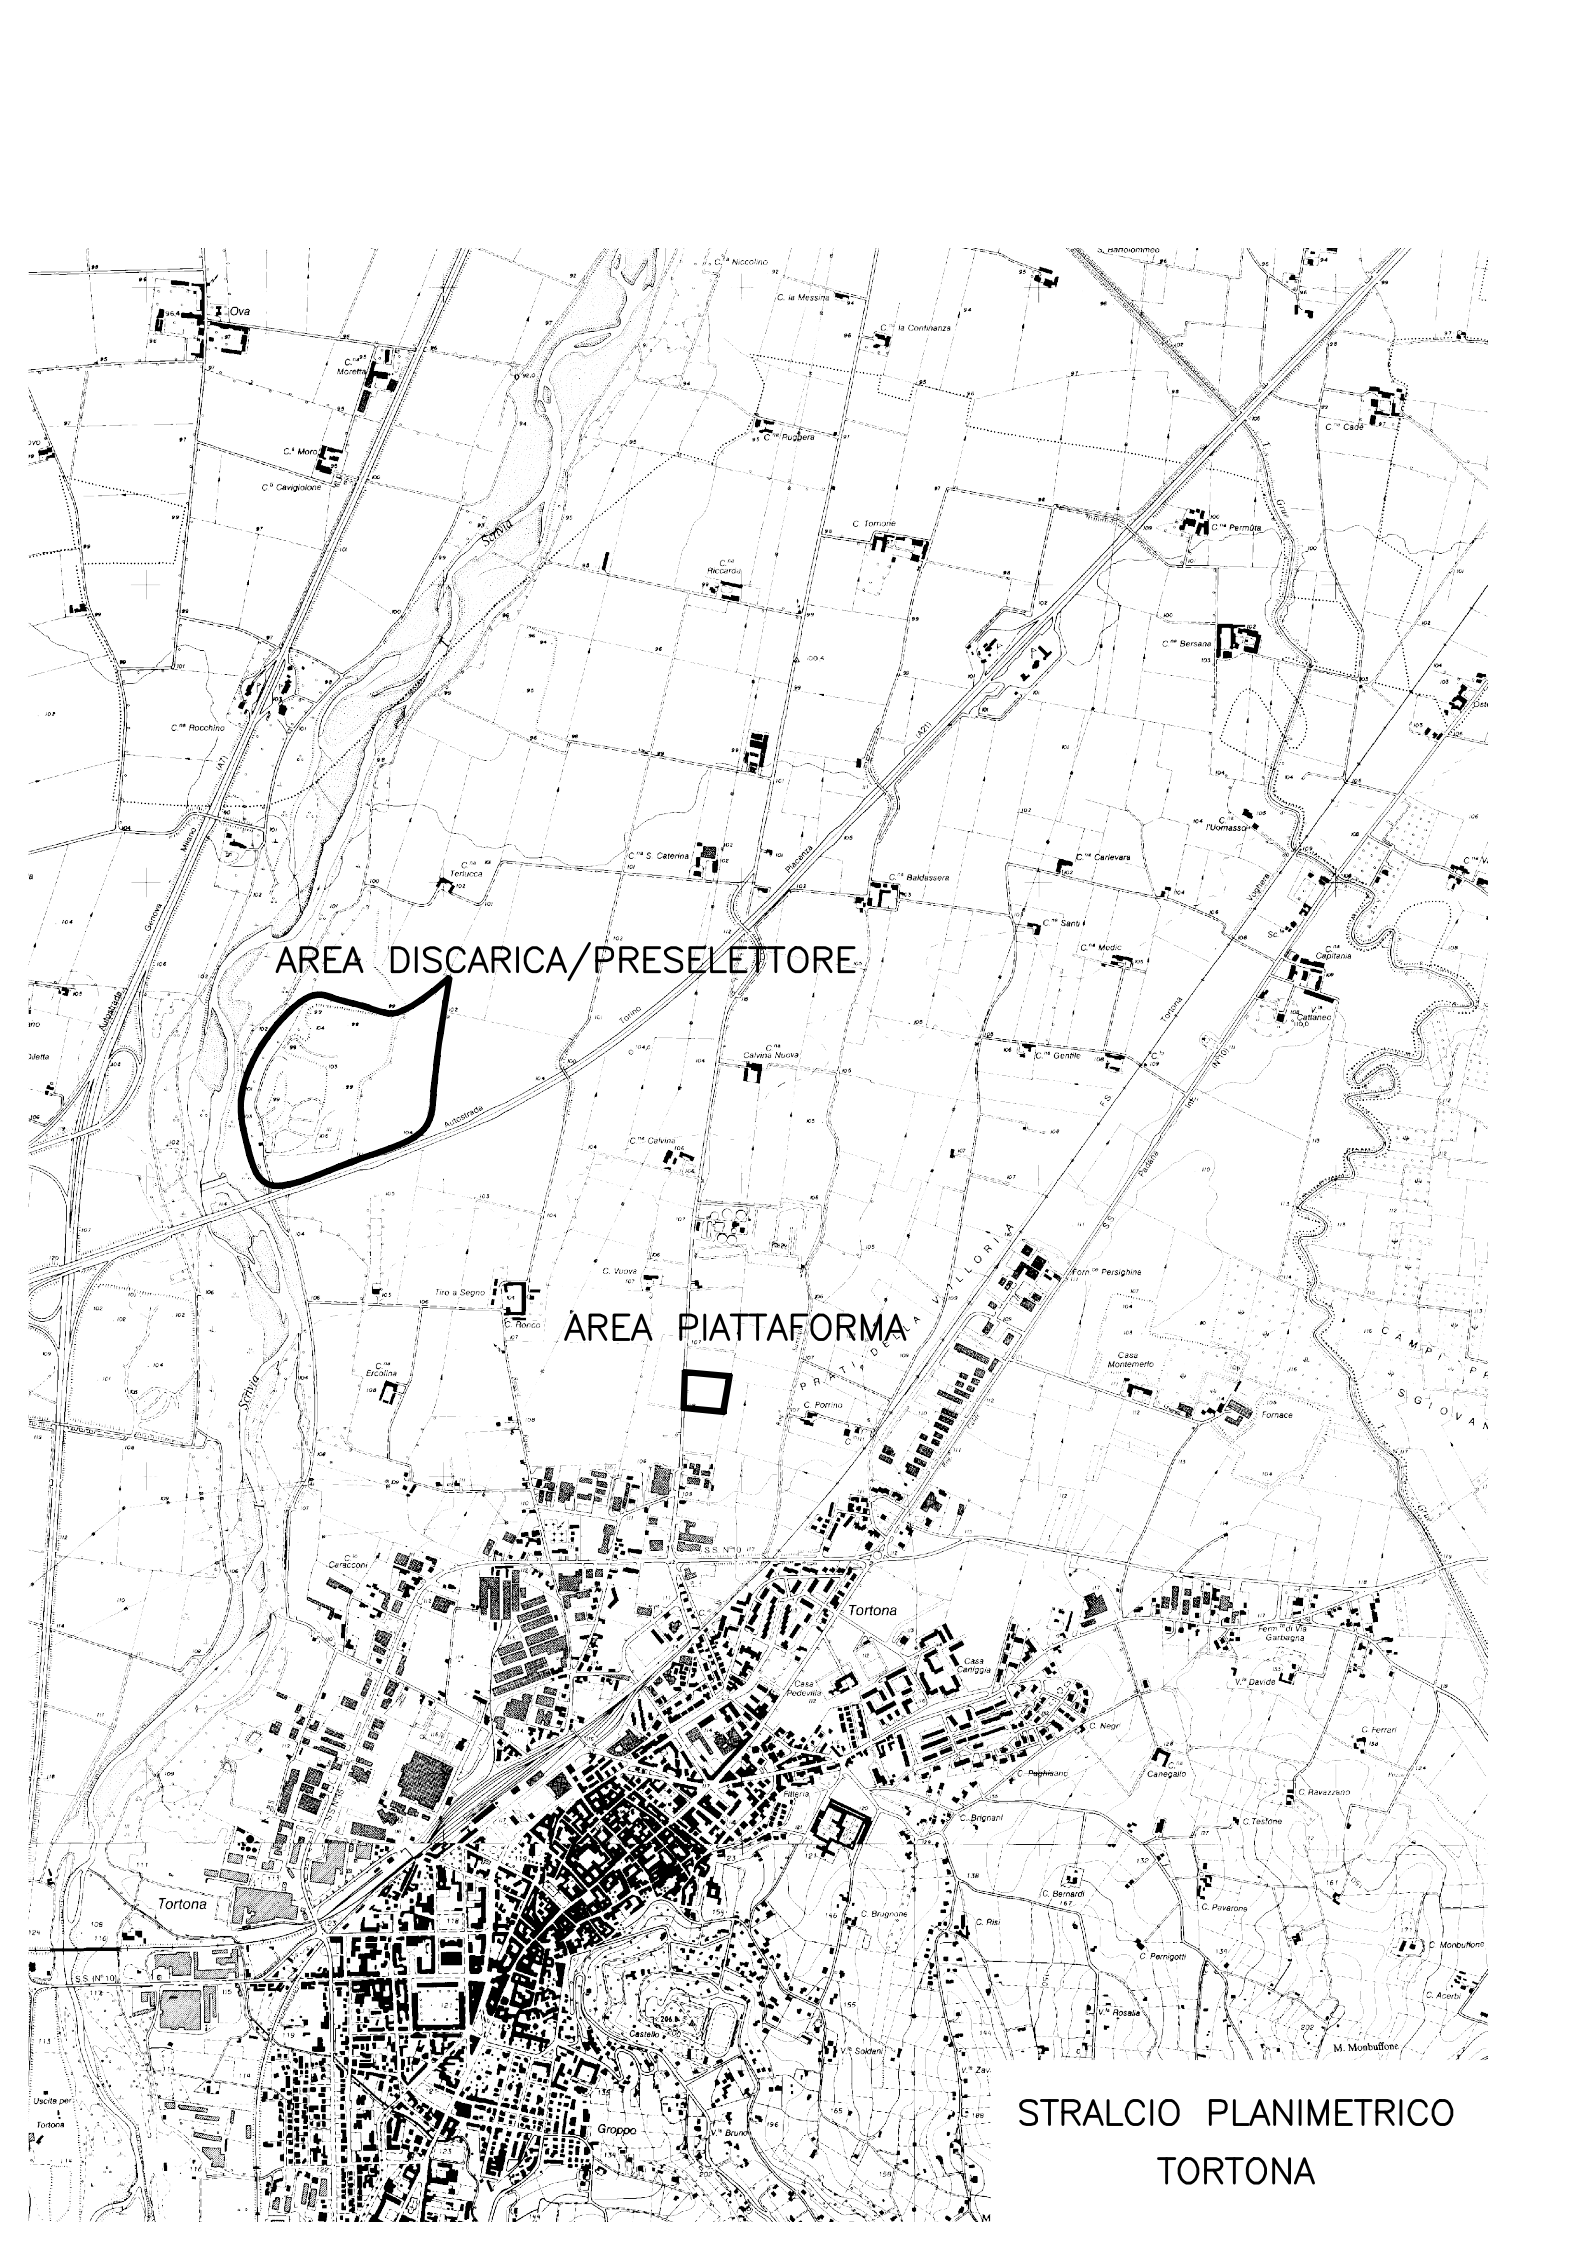


AREA DISCARICA/PRESELETTORE

AREA PIATTAFORMA


STRALCIO PLANIMETRICO  
TORTONA

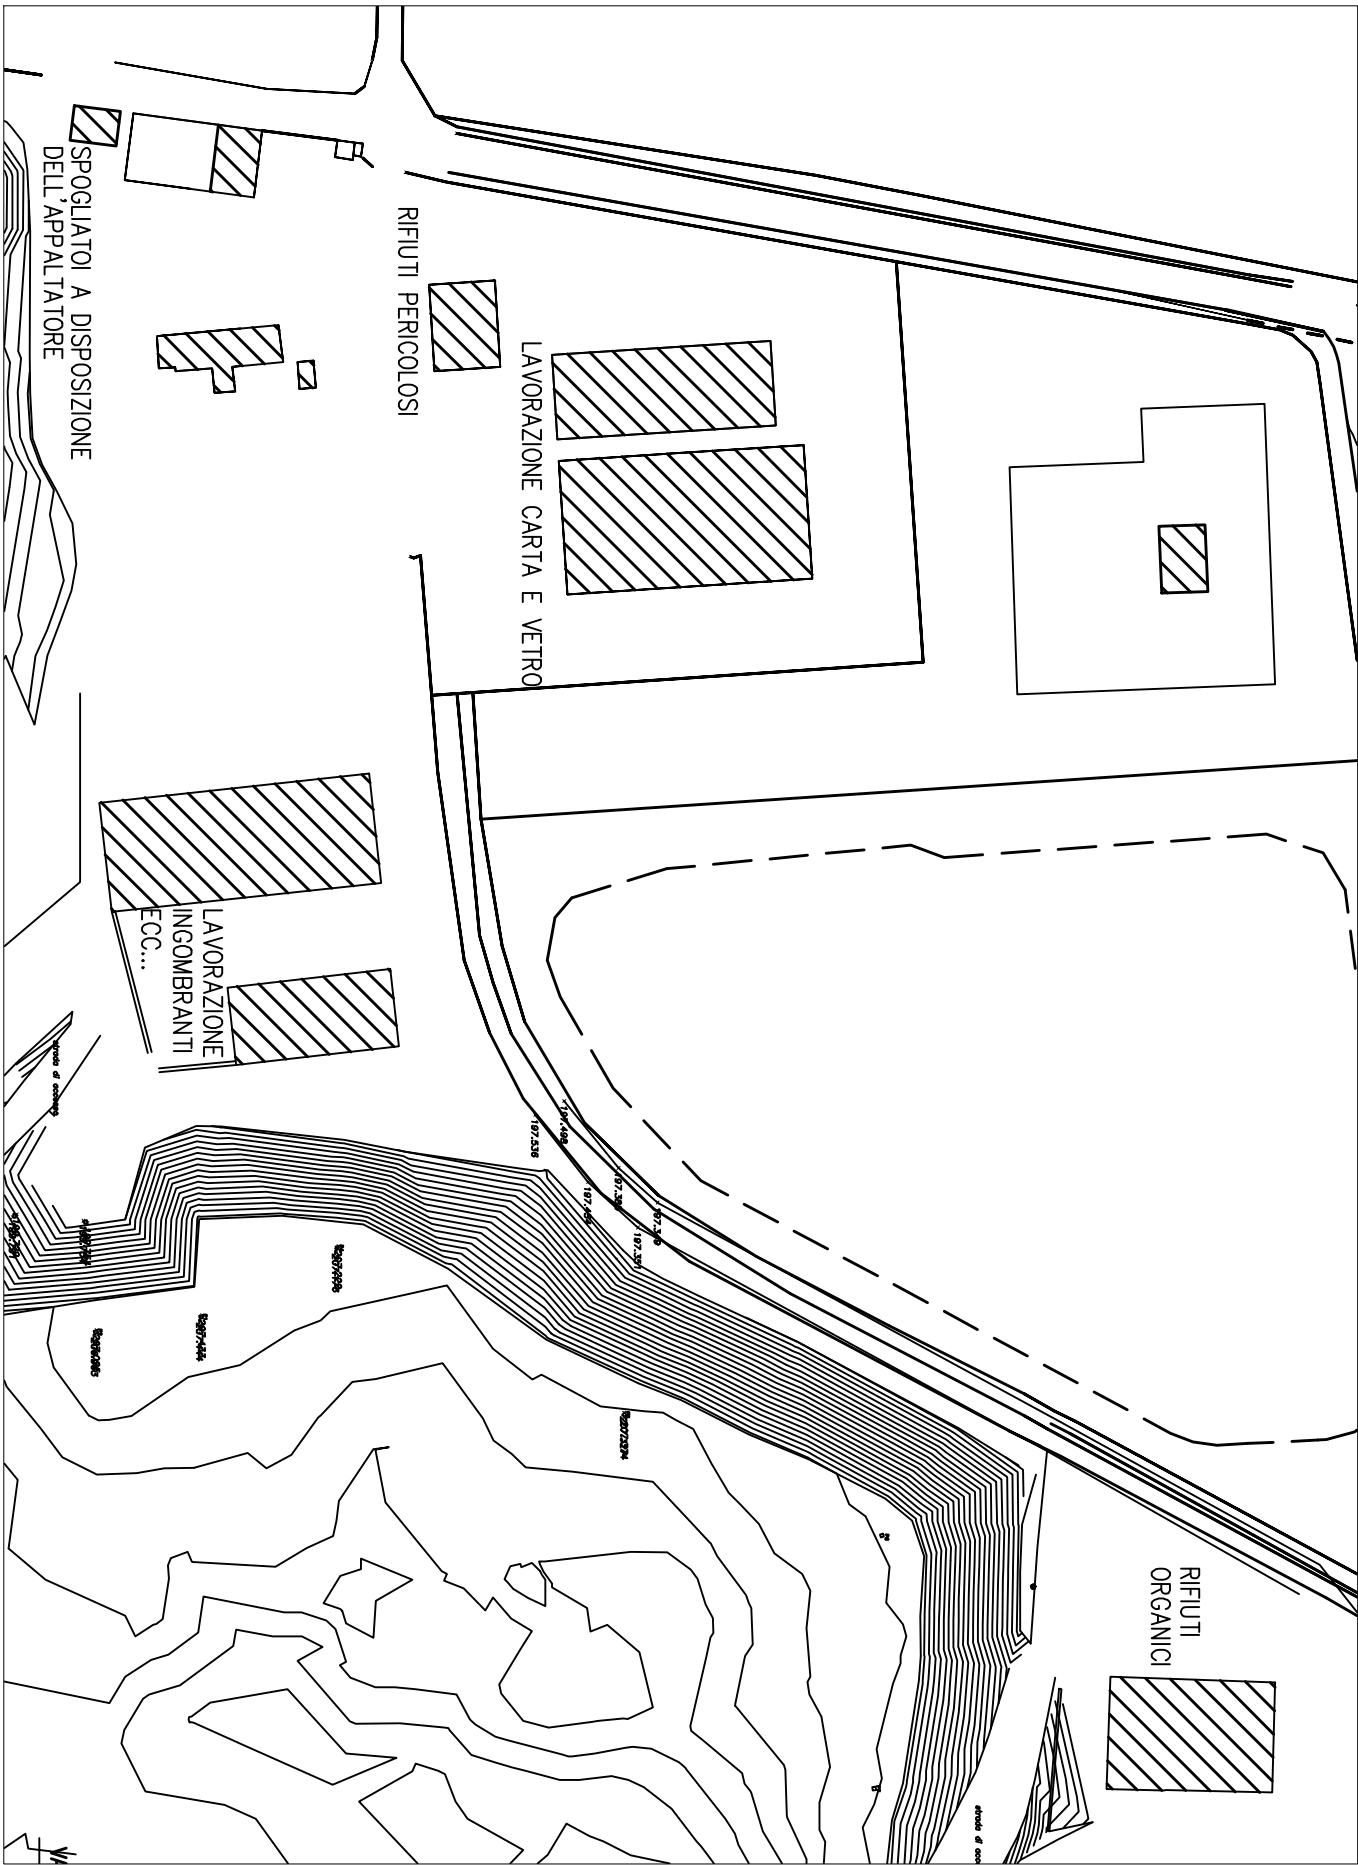

IMPIANTI DI NOV LIGURE

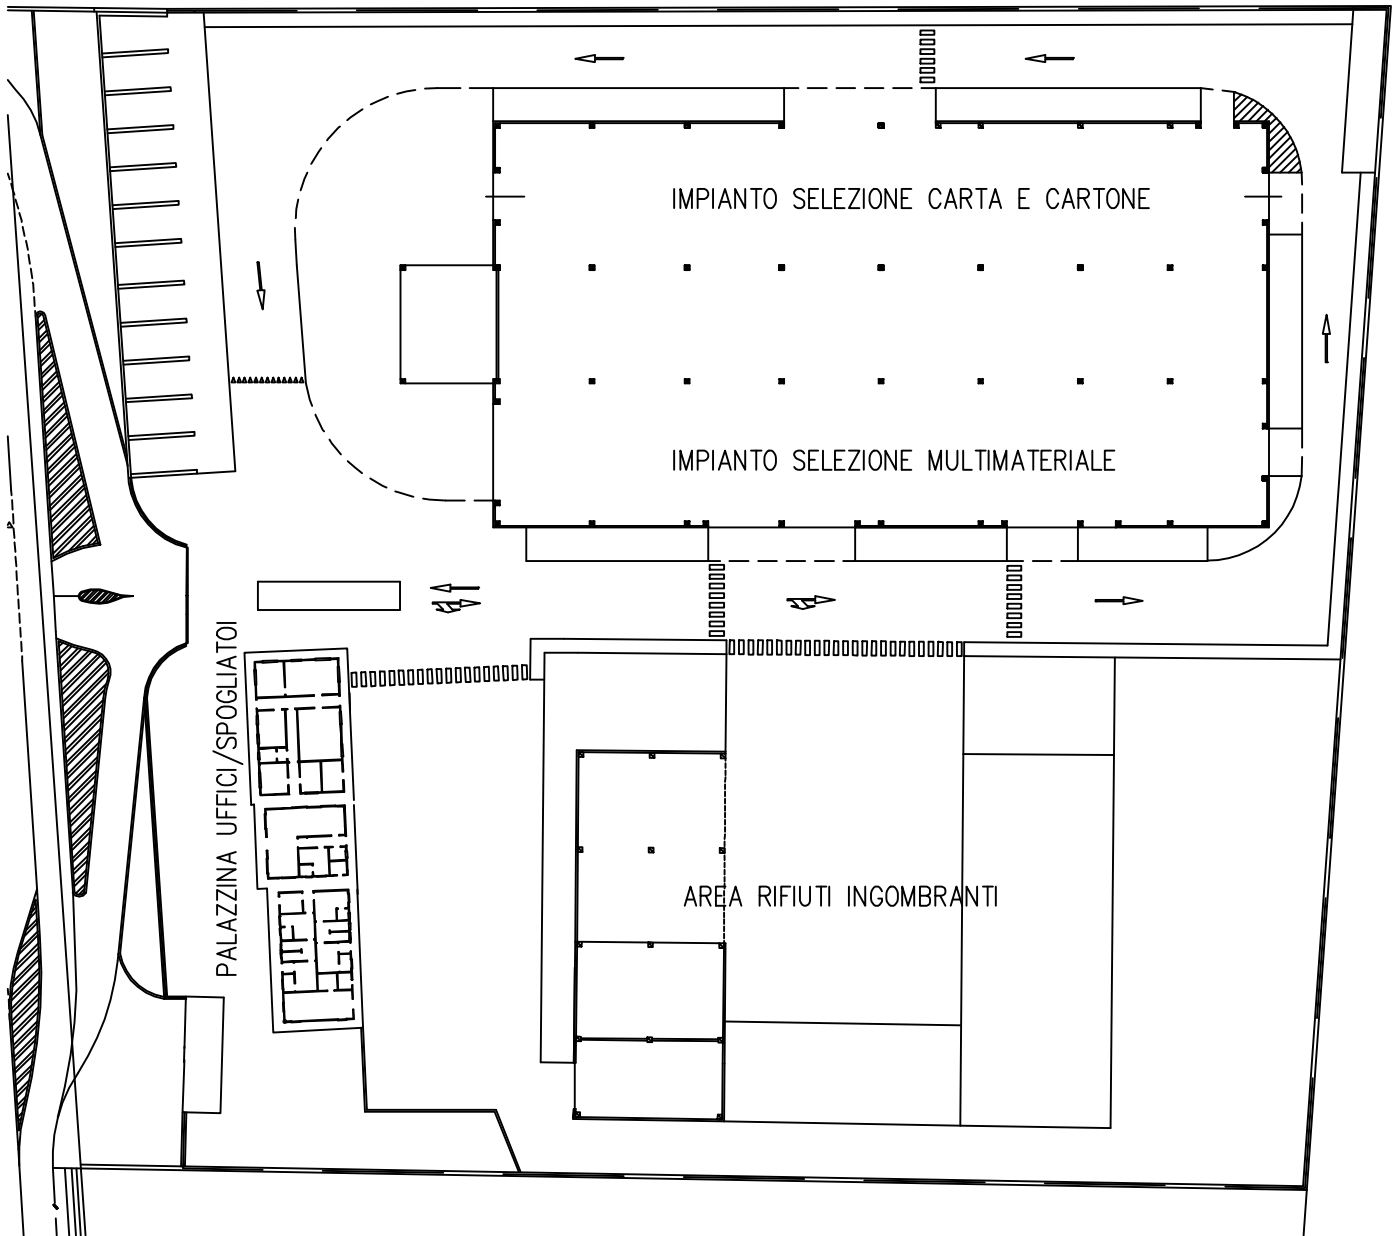

PIATTAFORMA DI VALORIZZAZIONE DI TORTONA

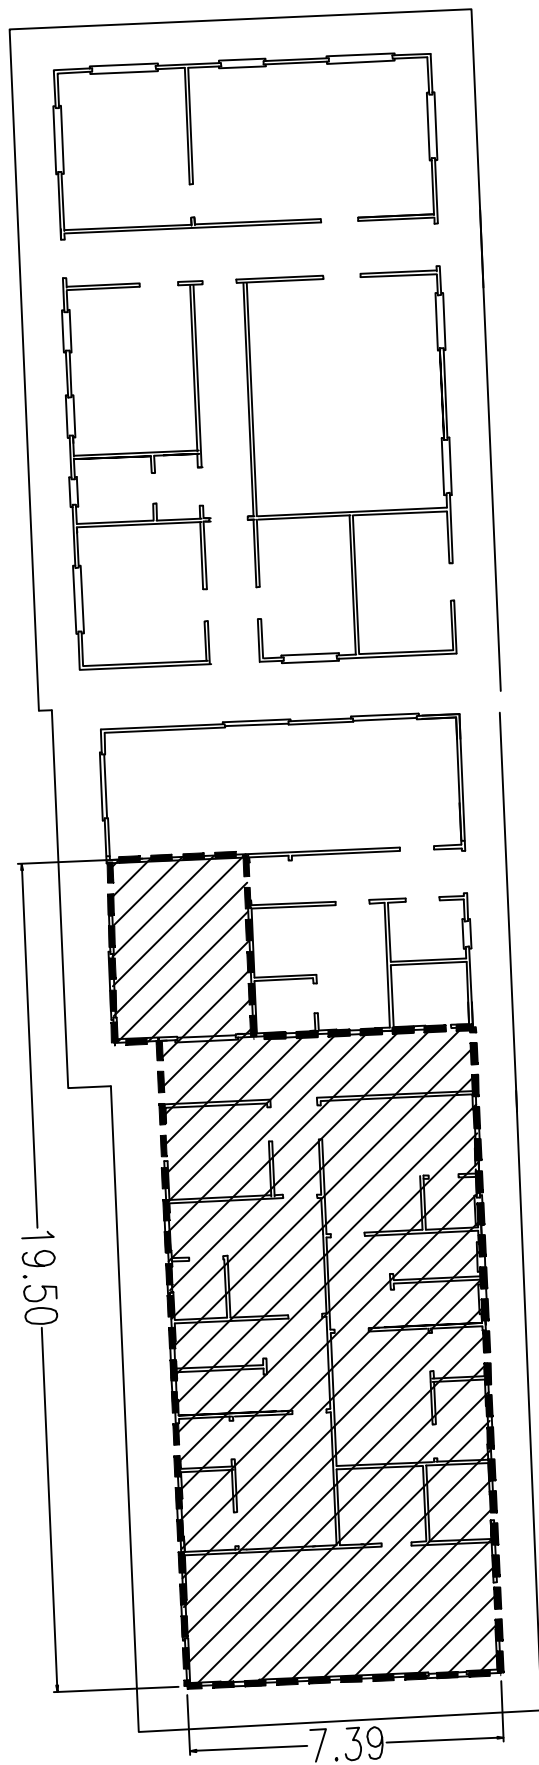

LOCALI A DISPOSIZIONE  
DELL'APPALTATORE

PIATTAFORMA DI VALORIZZAZIONE DI TORTONA  
PALAZZINA UFFICI/SPOGLIATOI